


# ZMĚNA Č. 2

## Odůvodnění

### ÚP Vážany

Koordinační výkres  
8

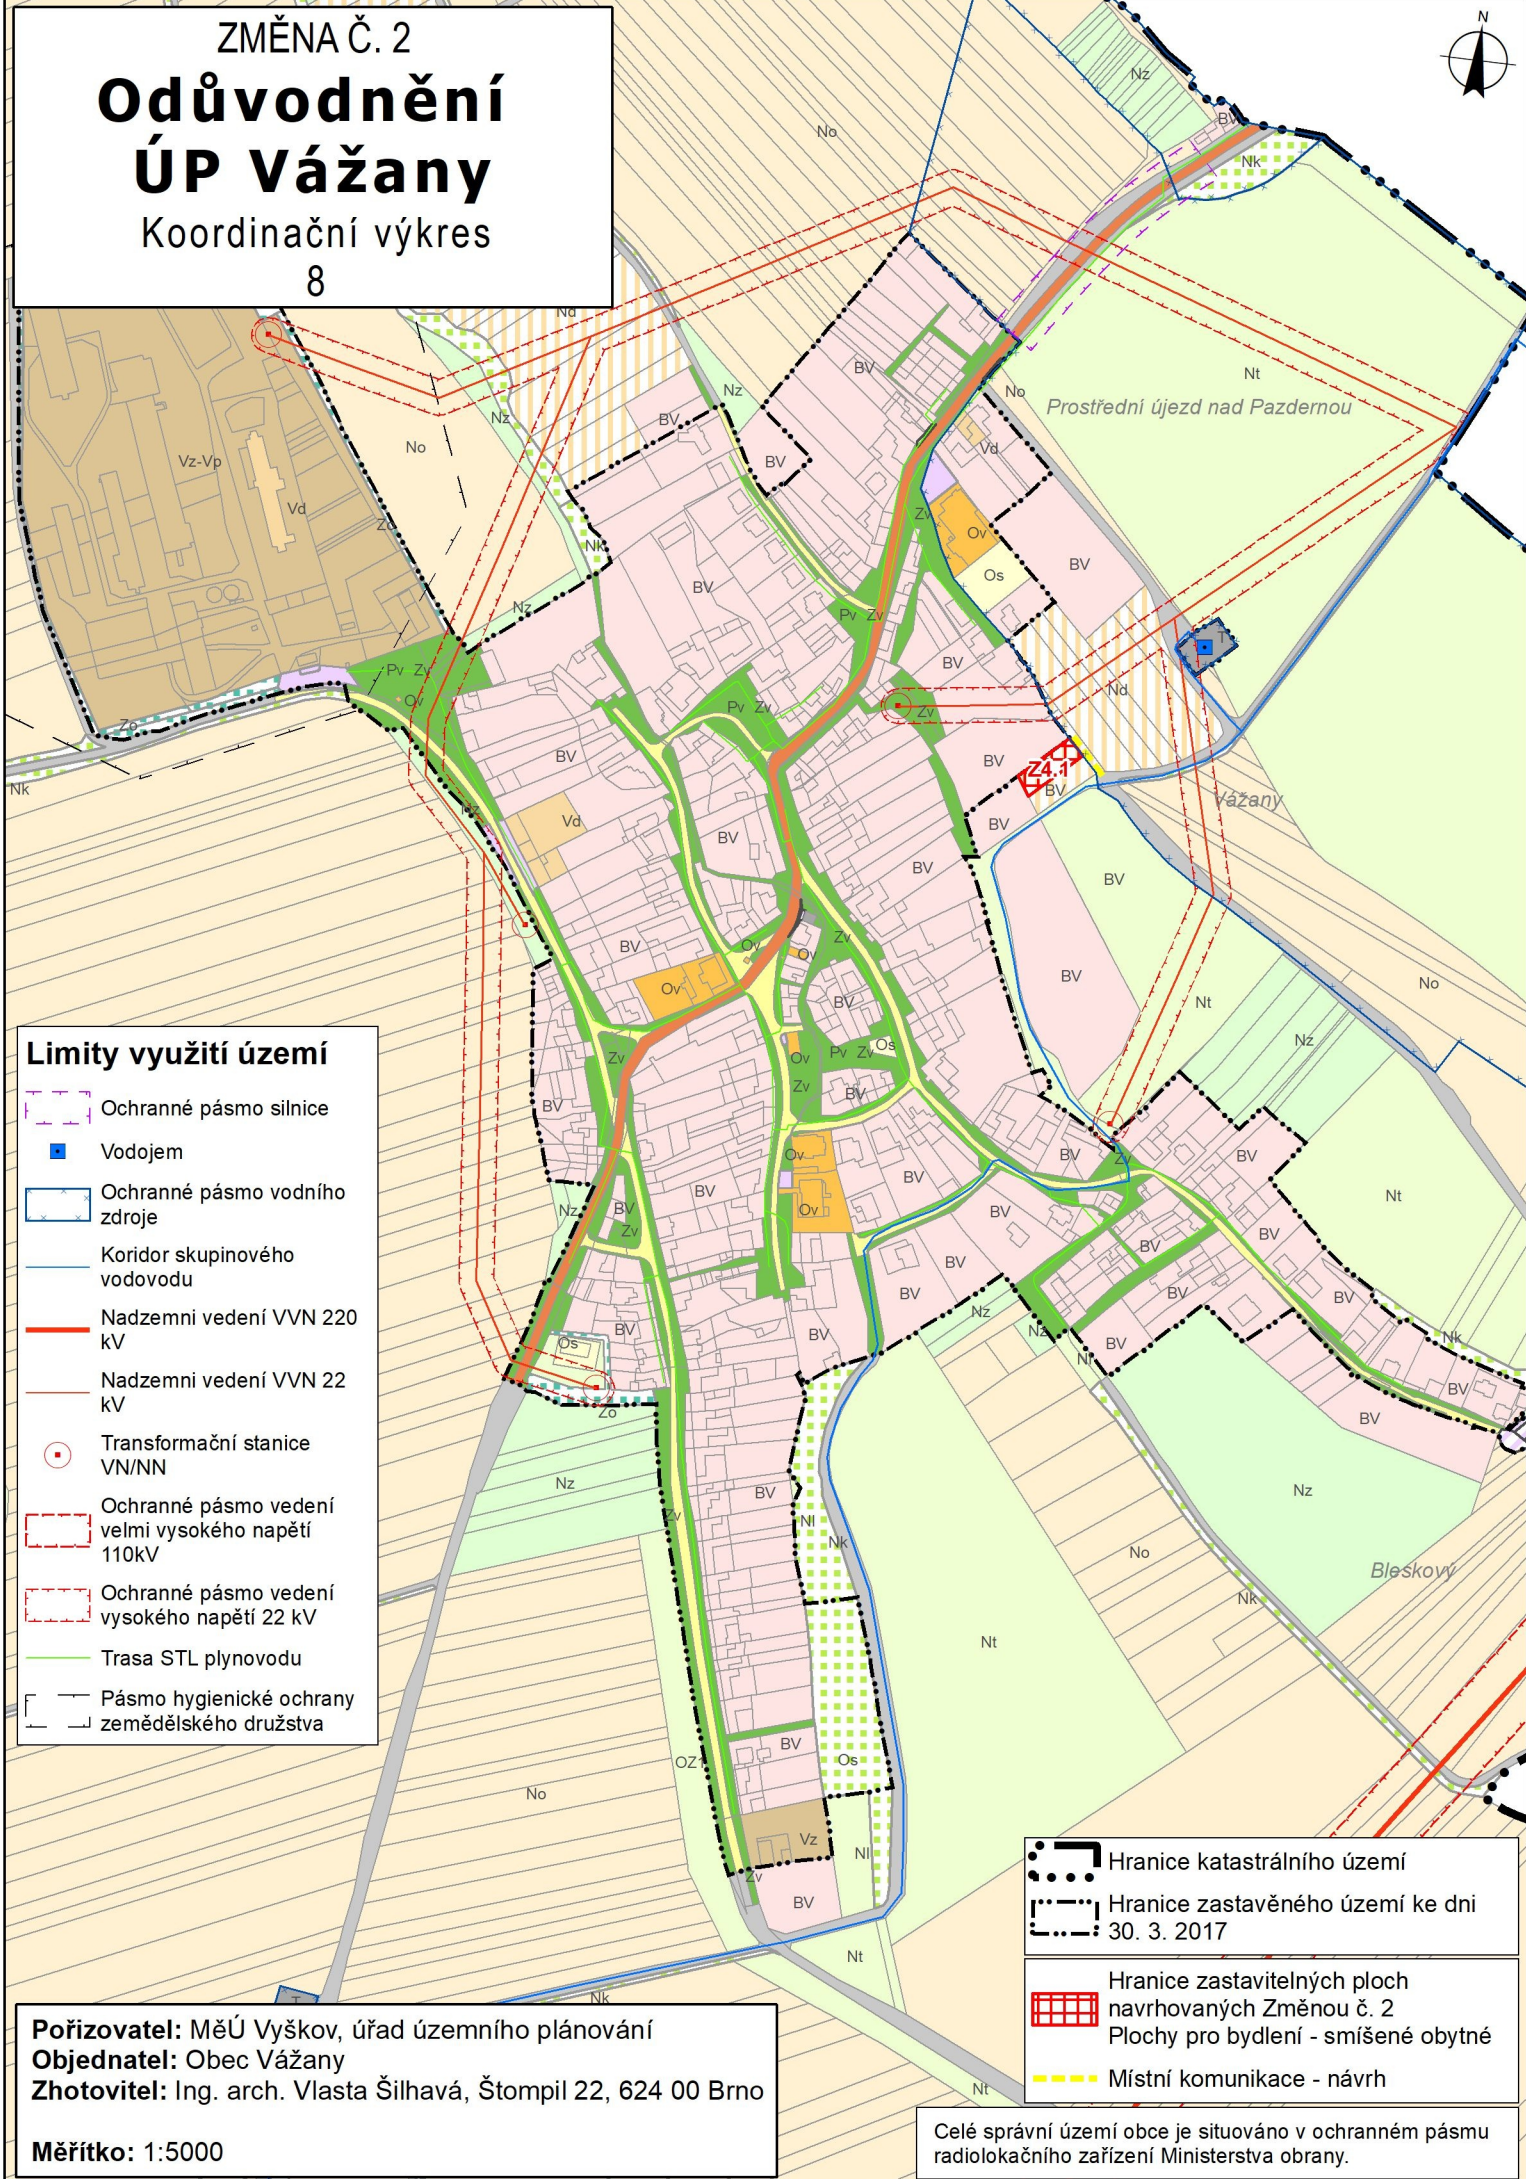

- #### Limity využití území
- Ochranné pásmo silnice
  - Vodojem
  - Ochranné pásmo vodního zdroje
  - Koridor skupinového vodovodu
  - Nadzemní vedení VVN 220 kV
  - Nadzemní vedení VVN 22 kV
  - Transformační stanice VN/NN
  - Ochranné pásmo vedení velmi vysokého napětí 110kV
  - Ochranné pásmo vedení vysokého napětí 22 kV
  - Trasa STL plynovodu
  - Pásmo hygienické ochrany zemědělského družstva

- Hranice katastrálního území
- Hranice zastavěného území ke dni 30. 3. 2017
- Hranice zastavitelných ploch navržených Změnou č. 2  
Plochy pro bydlení - smíšené obytné
- Místní komunikace - návrh

**Pořizovatel:** MěÚ Vyškov, úřad územního plánování  
**Objednatel:** Obec Vážany  
**Zhotovitel:** Ing. arch. Vlasta Šilhavá, Štompil 22, 624 00 Brno

**Měřítko:** 1:5000

Celé správní území obce je situováno v ochranném pásmu radiolokačního zařízení Ministerstva obrany.