


Vážany

Širší vztahy

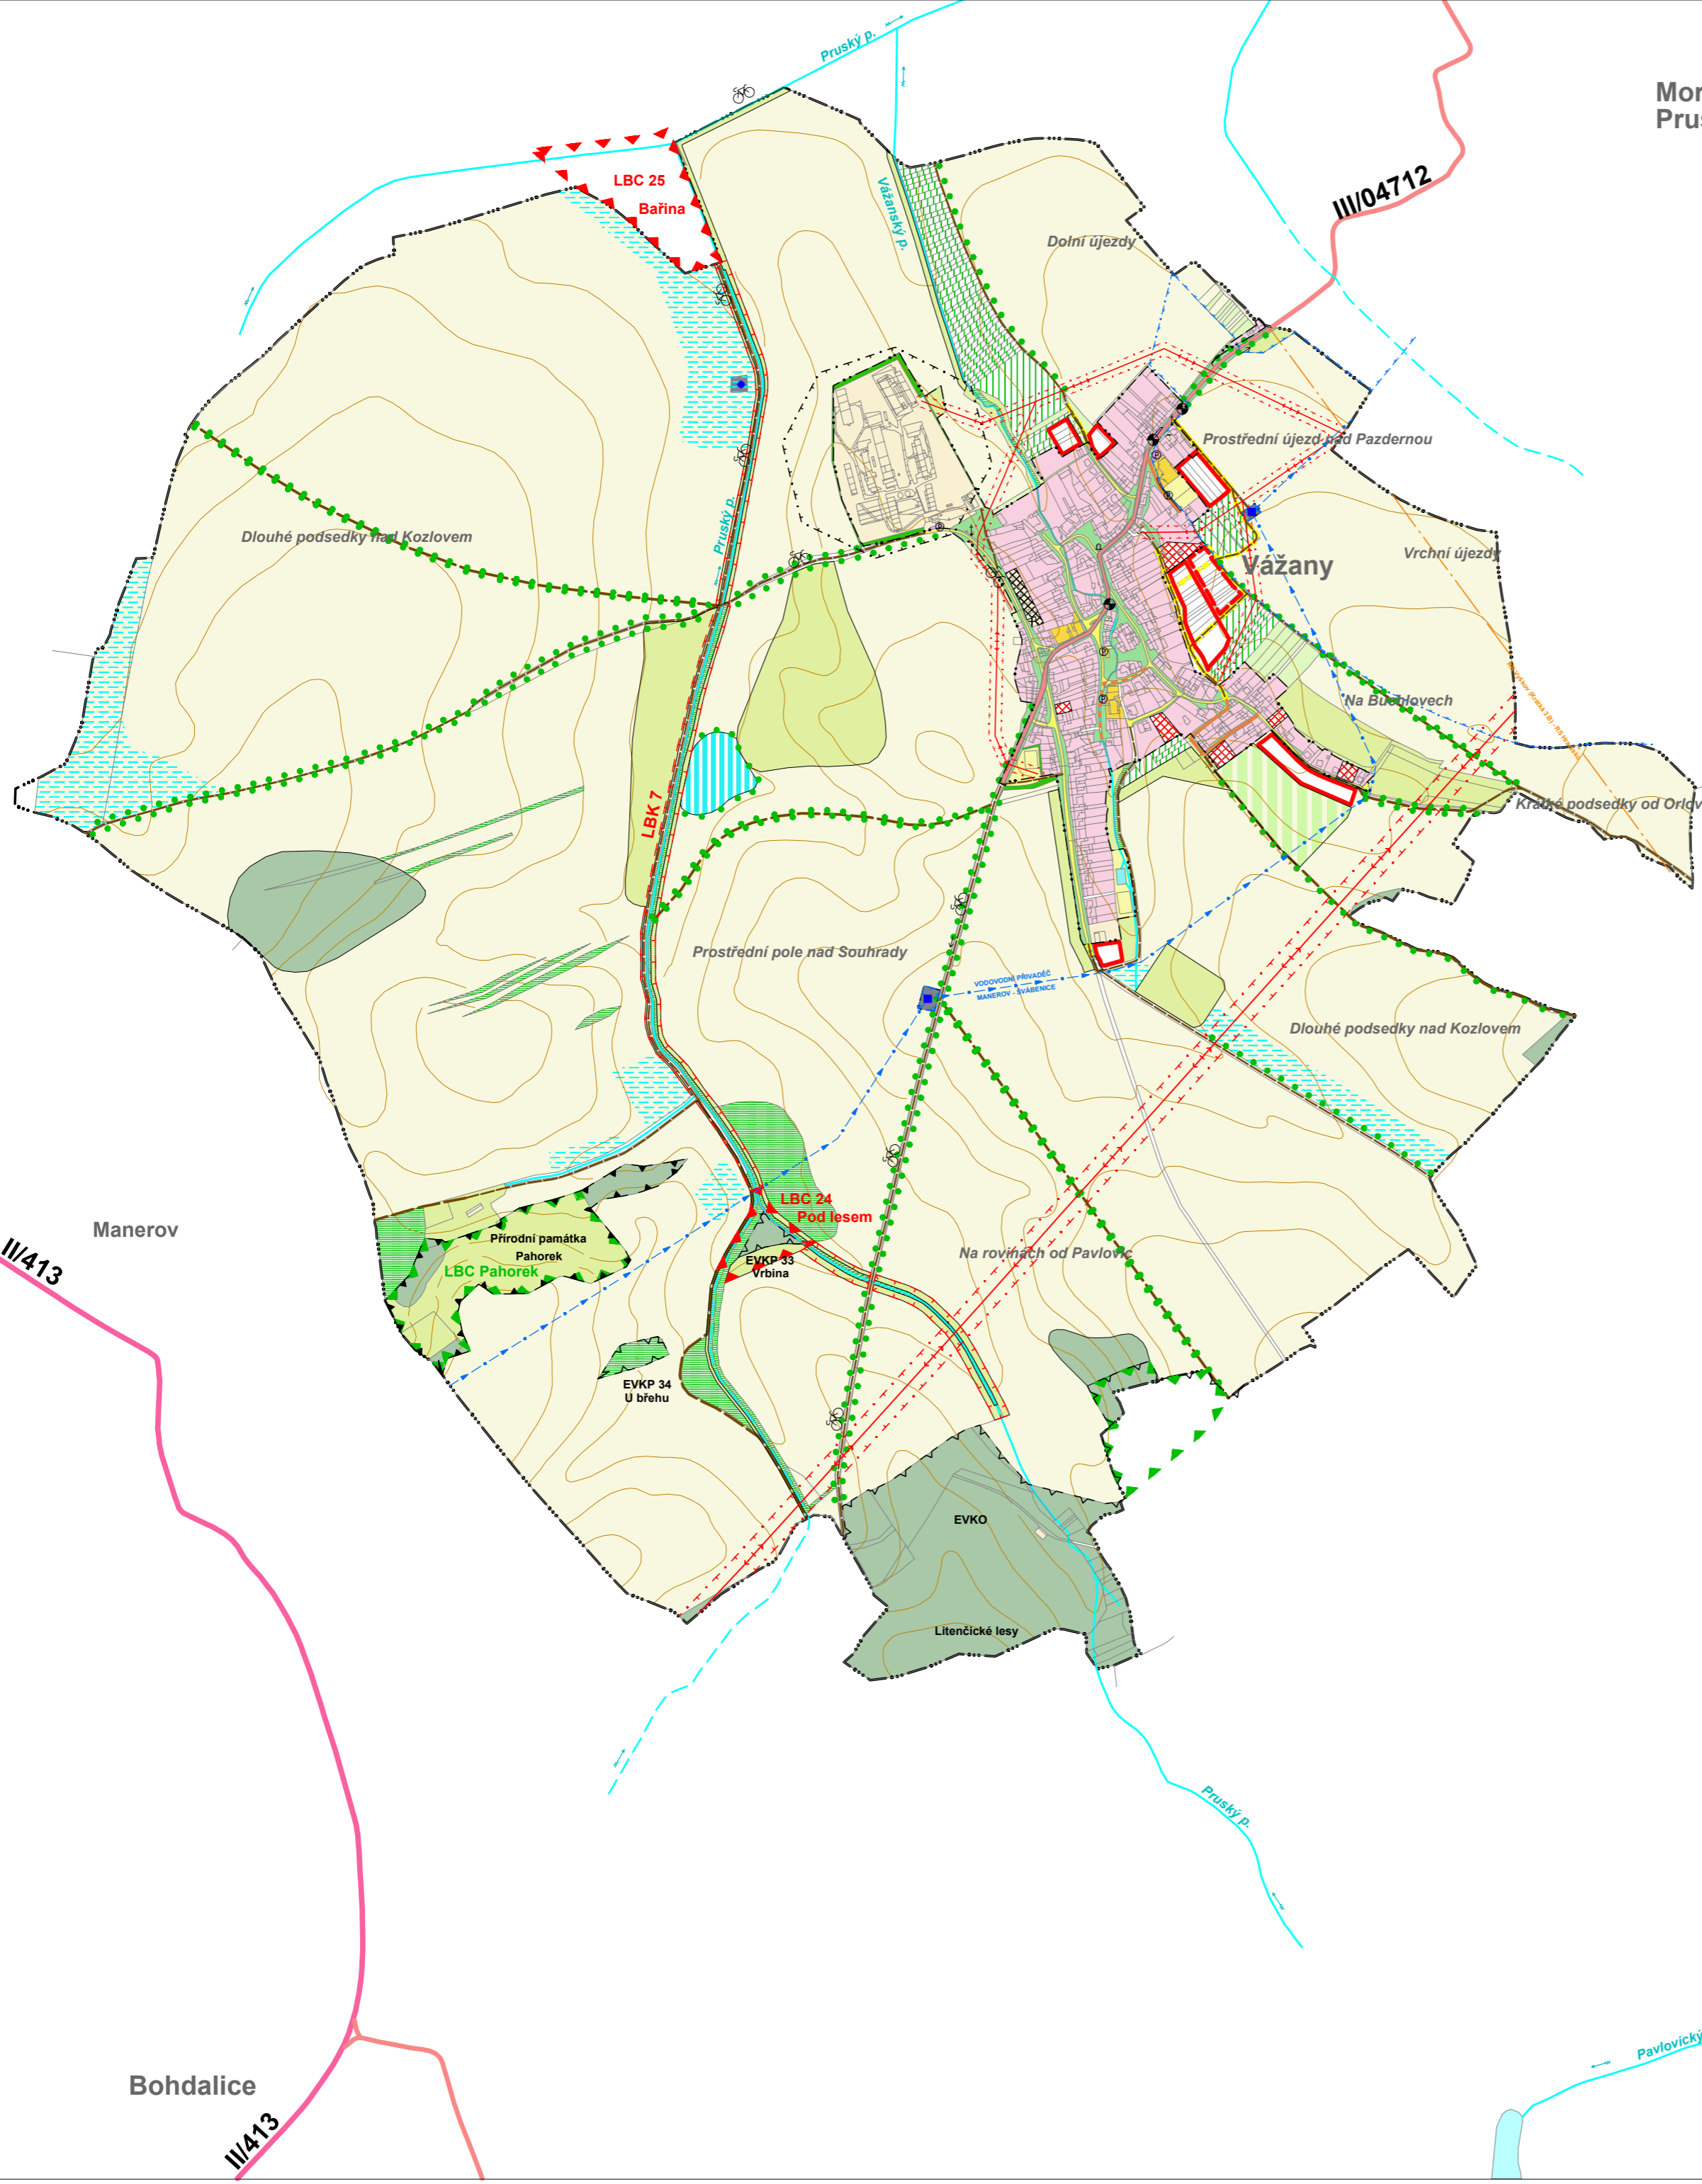

PLOCHY STABILIZOVANÉ	PLOCHY VEŘEJNÉ	PLOCHY VEŘEJNÉ	
[Symbol]	[Symbol]	[Symbol]	PLOCHY SMÍŠENÉ OBYTNÉ - VENKOVSKÉ PLOCHY BYDLENÍ PŘESTAVBA
[Symbol]	[Symbol]	[Symbol]	PLOCHY OBČANSKÉHO VYBAVENÍ
[Symbol]	[Symbol]	[Symbol]	PLOCHY OBČANSKÉHO VYBAVENÍ - SPORT
[Symbol]	[Symbol]	[Symbol]	PLOCHY VÝROBY A SKLADOVÁNÍ - DROBNÁ A ŘEMESLNÁ VÝROBA PLOCHY VÝROBY A SKLADOVÁNÍ - ZEMĚDĚLSKÁ VÝROBA PLOCHY VÝROBY A SKLADOVÁNÍ - LEHKÝ PRŮMYSL
[Symbol]	[Symbol]	[Symbol]	PLOCHY LESNÍ PLOCHY ZEMĚDĚLSKÉ - LOUKY PLOCHY ZEMĚDĚLSKÉ - PASTVINY PLOCHY ZEMĚDĚLSKÉ - ORNÁ PŮDA PLOCHY ZEMĚDĚLSKÉ - ZAHRADY PLOCHY ZEMĚDĚLSKÉ - SADY PLOCHY ZEMĚDĚLSKÉ - DROBNÁ DRŽBA
[Symbol]	[Symbol]	[Symbol]	PLOCHY ZELENÉ - IZOLAČNÍ PLOCHY ZELENÉ - VEŘEJNÉ PLOCHY PŘÍRODNÍ - KRAJINNÁ ZELENĚ
[Symbol]	[Symbol]	[Symbol]	PLOCHY TECHNICKÉ INFRASTRUKTURY PLOCHY VODNÍ A VODOHOSPODÁŘSKÉ - VODNÍ PLOCHY A TOKY PLOCHY ODVODNĚNÉ, MELIORACE
[Symbol]	[Symbol]	[Symbol]	PLOCHY DOPRAVNÍ INFRASTRUKTURY - GARÁŽE, PARKOVIŠTĚ PLOCHY DOPRAVNÍ INFRASTRUKTURY - HROMADNÁ DOPRAVA PLOCHY DOPRAVNÍ INFRASTRUKTURY - CYKLOTRASA

STAV	NAVRH	
[Symbol]	[Symbol]	SILNICE II. TŘÍDY
[Symbol]	[Symbol]	SILNICE III. TŘÍDY
[Symbol]	[Symbol]	MÍSTNÍ KOMUNIKACE
[Symbol]	[Symbol]	ZKLIDNĚNÁ KOMUNIKACE
[Symbol]	[Symbol]	ZEMĚDĚLSKÁ A ÚČELOVÁ KOMUNIKACE
[Symbol]	[Symbol]	VODOJEM
[Symbol]	[Symbol]	STUDNA, VODNÍ ZDROJ
[Symbol]	[Symbol]	VODOVODNÍ PŘÍVADĚČ
[Symbol]	[Symbol]	VEDENÍ VVN 220 KV
[Symbol]	[Symbol]	VEDENÍ VN 22 KV
[Symbol]	[Symbol]	OCHRANNÉ PÁSMO VEDENÍ VVN, VN
[Symbol]	[Symbol]	TRANSFORMAČNÍ STANICE
[Symbol]	[Symbol]	RADIORELEOVÝ PAPERSEK
[Symbol]	[Symbol]	ZÁCHYTNÝ PŘÍKOP
[Symbol]	[Symbol]	VODNÍ TOK; SVODNICE, OBČASNÝ TOK
[Symbol]	[Symbol]	OCHRANNÉ PÁSMO VODNÍHO ZDROJE I. ST.
[Symbol]	[Symbol]	OCHRANNÉ PÁSMO VODNÍHO ZDROJE II. ST. VNITŘNÍ
[Symbol]	[Symbol]	OCHRANNÉ PÁSMO VODNÍHO ZDROJE II. ST. VNĚJŠÍ
[Symbol]	[Symbol]	HRANICE PÁSEM HYGIENICKÉ OCHRANY
[Symbol]	[Symbol]	EKOLOGICKÝ VÝZNAMNÝ SEGMENT KRAJINY
[Symbol]	[Symbol]	MALOPLOŠNÉ ZCHŮ
[Symbol]	[Symbol]	LOKÁLNÍ BIOCENTRUM
[Symbol]	[Symbol]	REGIONÁLNÍ BIOKORIDOR
[Symbol]	[Symbol]	LOKÁLNÍ BIOKORIDOR
[Symbol]	[Symbol]	INTERAKČNÍ PRVEK LINIOVÝ
[Symbol]	[Symbol]	HRANICE KATASTRÁLNÍHO ÚZEMÍ OBCE
[Symbol]	[Symbol]	HRANICE ZASTAVĚNÉHO ÚZEMÍ K 30.6.2007
[Symbol]	[Symbol]	HRANICE ZASTAVITELNÝCH PLOCH

ATELIER ÚZEMNÍHO PLÁNOVÁNÍ A ARCHITEKTURY
 Ing.arch. Vlasta ŠILHAVÁ, Štopilův 22, 624 00 BRNO, 541 224 817

Pořizovatel: Městský úřad Vyškov
Objednatel: Obec Vážany

Zakázkové číslo: 9-2007
Datum: 10/2007
Měřítko: 1 : 10 000

Zpracovatelský kolektiv:
 Ing.arch. Vlasta ŠILHAVÁ
 Ing. Milošlava ŠKVARILOVÁ
 Ing. Jiří VYSOUDIL
 Ing. Pavel ŠILHAVÝ, Ph.D.
 Ing. Z. ČERNÍK
 Ing. Zapletalová
 Mgr. Dušan ADAM, Ph.D.

zodpovědný projektant
 dopravní řešení
 zásobování vodou, kanalizace
 zásobování el. energií, spoje
 zásobování plynem
 přírodní podmínky, ÚSES
 digitální zpracování

mapový podklad odvozen z katastrální mapy © KÚ Vyškov 2007
 výškopis převzat z SMO-S © ČÚZK Praha

7