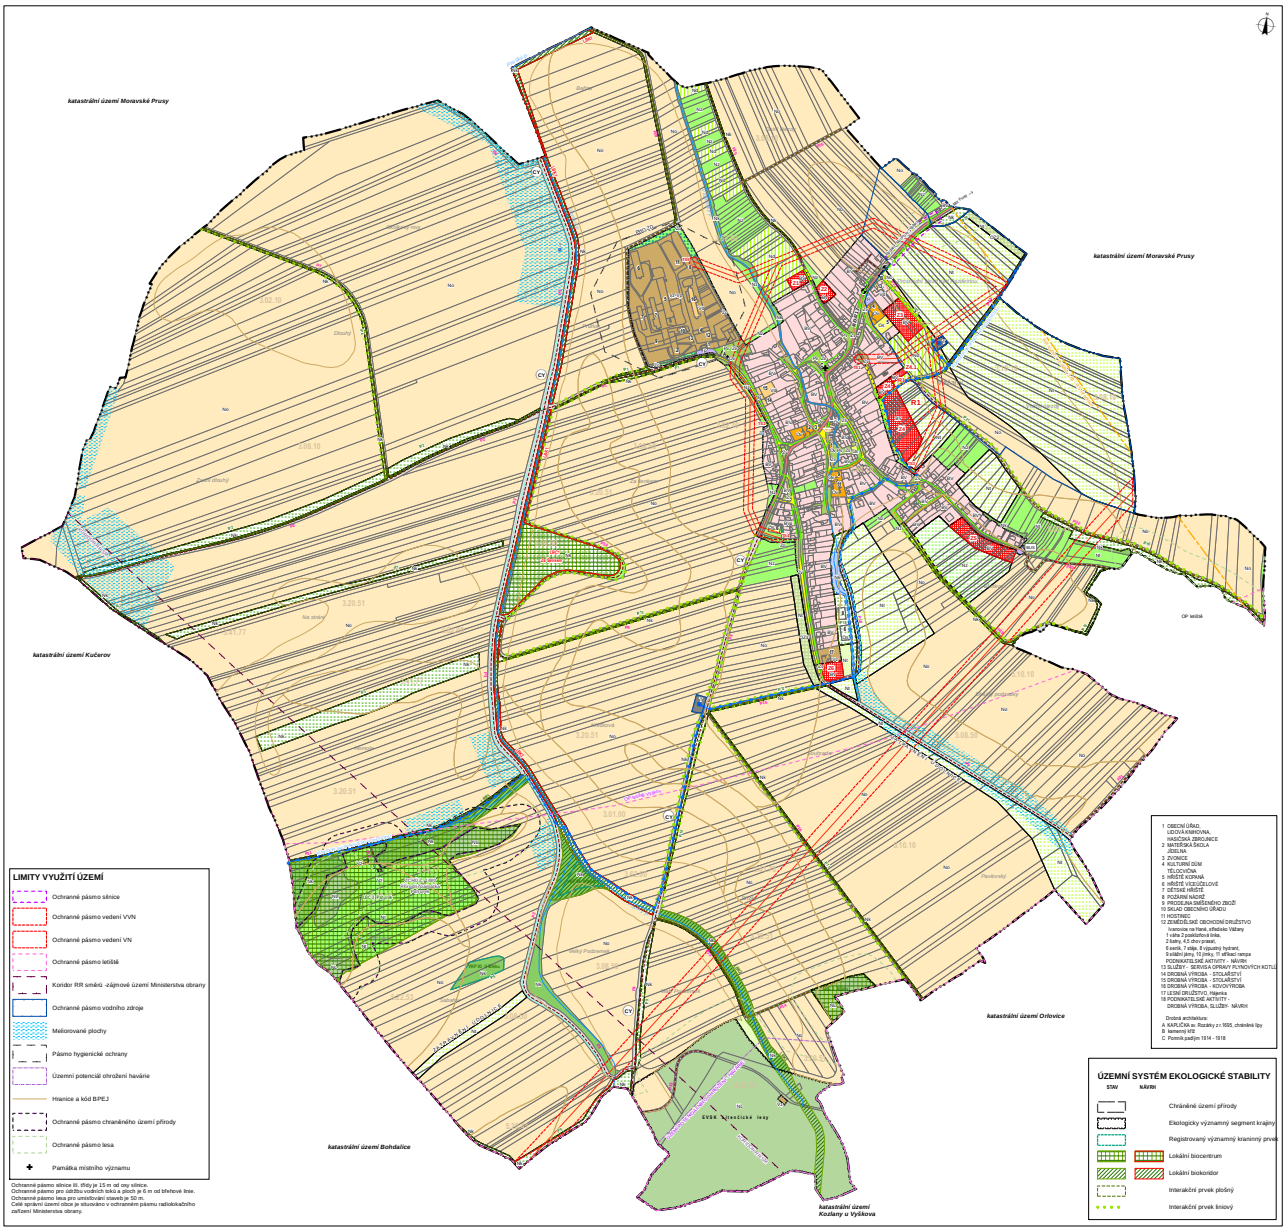

ODŮVODNĚNÍ ÚZEMNÍHO PLÁNU

V á ž a n y

Právní stav územního plánu po vydání změny č. 2

Koordinační výkres

Hranice katastrálního území
Hranice zastavěného území ke dni 30. 3. 2017
Zastavitelné plochy
Územní rezervy

PLOCHY S ROZDÍLNÝM ZPŮSOBEM VYUŽITÍ

STAV NÁVRH REZERVA

- Plochy smíšené obytné venkovské
- Plochy občanského vybavení - veřejná infrastruktura
- Plochy občanského vybavení - sport
- Plochy výroby a skladování - lehký průmysl
- Plochy výroby a skladování - drobná a řemeslná výroba
- Plochy výroby a skladování - zemědělská výroba
- Plochy veřejných prostranství
- Plochy zemědělské - orná půda
- Plochy zemědělské - trvalé travní porosty
  - návrh zatravnění dle KPÚ
  - ochranné zatravnění dle KPÚ
- Plochy zemědělské - zahrady a sady
- Plochy zemědělské - drobná parcelace
- Plochy lesní
- Plochy přírodní - krajinná zeleň
- Plochy zeleně ochranné izolační
- Plochy zeleně veřejné
- Plochy technické infrastruktury
- Plochy dopravní infrastruktury - parkoviště
- Plochy dopravní infrastruktury - hromadná doprava
- Plochy dopravní infrastruktury - silniční
- Plochy vodní a vodohospodářské - vodní plochy a toky
- Vodní tok
- Protipovodňová hráz a retence
- Svodný průkop, příkop

DOPRAVNÍ INFRASTRUKTURA

STAV NÁVRH

- Silnice III. třídy
- Místní komunikace
- Zklidněná komunikace
- Zemědělská a účelová komunikace
- P1 - P5 — Hlavní polní cesty zpevněné - návrh rekonstrukce
- P6 - P24 / P6 - P24 — Vedlejší polní cesty zpevněné - návrh rekonstrukce a nové
- P34 — Dopřihové polní cesty nezpevněné, zatravněné
- Průjezdný úsek silnice
- BUS — Točna autobusu
- Autobusová zastávka
- Cy — Cyklotrasa

TECHNICKÁ INFRASTRUKTURA

STAV NÁVRH

- Vodojem
- Vodní zdroj
- Vodoměrná šachta
- Koridor skupinového vodovodu
- Nadzemní vedení VVN 220 kV
- Nadzemní vedení VN 22 kV
- Transformační stanice
- Trasa STL plynovodu
- Radiorelérový paprsek
- Veřejná telefonní stanice

ATELIER ÚZEMNÍHO PLÁNOVÁNÍ A ARCHITEKTURY

Ing. arch. Vlasta ŠILHAVÁ, Šumpolt 22, 624 00 Brno
tel.: 541.214.011, e-mail: v.silhava@email.cz

Pořizovatel: Městský úřad Vyškov
Objednatel: Obecní úřad Vážany

Zakázkové číslo: 2 / 2017
Datum: 12 / 2017
Měřítko: 1 : 5000

Zodpovědný projektant:
Ing. arch. Vlasta ŠILHAVÁ — *veškerá část projektové dokumentace kromě*
Ing. Miroslav ŠKVAROVA — *zdravotní techniky, kanalizace*
Ing. Petr ŠLAPETA, Ph.D. — *dopravní řešení*
Ing. Ivo ŠLAPETA, Ph.D. — *zásobování vodou, kanalizace*
Ing. Z. ČURNÝ — *zásobování el. energií, spoje*
Ing. ZAPLETALOVÁ, RNDr. JIŘI KOCIAN — *ochrana přírody*
Mgr. Dušan ADAM, Ph.D. — *ochrana prostředí, ÚSES*
zřizování oprávnění

mapový podklad tvoří katastrální mapa © KÚ Vyškov 2007
Základní mapa: 1000 / 1 - ZÚR Praha

8